structural engineering

Общество с ограниченной ответственностью

Юникс

(наименование организации)

Документация по планировке территории (проект планировки территории и проекта межевания территории) в границе земельного участка с кадастровым номером 02:16:130111:1285 с. Буздяк сельского поселения Буздякский сельсовет муниципального района Буздякский район Республики Башкортостан

ТОМ 4

Шифр: 64-8401–ПМТ-ОБО

Материалы по обоснованию

ПРОЕКТА МЕЖЕВАНИЯ

Генеральный директор **Е.В. Ровнов**

Главный архитектор проекта **А.С. Слюняев**

Пенза 2018 г.

Взам. инв. №

Подп. и дата

Инв. № подл.

Состав проектной документации

Обозначение	Наименование	Примечание
Том 1.		
64-8401–ППТ-ОСН	Основная часть проекта планировки	
Том 2.		
64-8401–ППТ-ОБО	Материалы по обоснованию проекта планировки	
Том 3.		
64-8401–ПМТ-ОСН	Основная часть проекта межевания	
Том 4.		
64-8401–ПМТ-ОБО	**Материалы по обоснованию проекта межевания**	

Взам. инв. №

Подп. и дата

Инв. № подл.

Изм.	Кол. уч.	Лист	№ док	Подп.	Дата
ГАП		Слюняев А.С.			
Исполнил		Макеев А.А.			

64-8401–ПМТ-ОБО

Документация по планировке территории (проект планировки территории и проекта межевания территории) в границе земельного участка с кадастровым номером 02:16:130111:1285 с. Буздяк сельского поселения Буздякский сельсовет муниципального района Буздякский район Республики Башкортостан

Проект межевания территории
Материалы по обоснованию

Стадия	Лист	Листов
ПП		

Состав проектной документации

ООО «Юникс»

Содержание тома

Обозначение	Наименование	Примечание
	Состав проектной документации	
	Содержание тома	
	Графическая часть	

Взам. инв. №

Подп. и дата

Инв. № подл.

Графическая часть

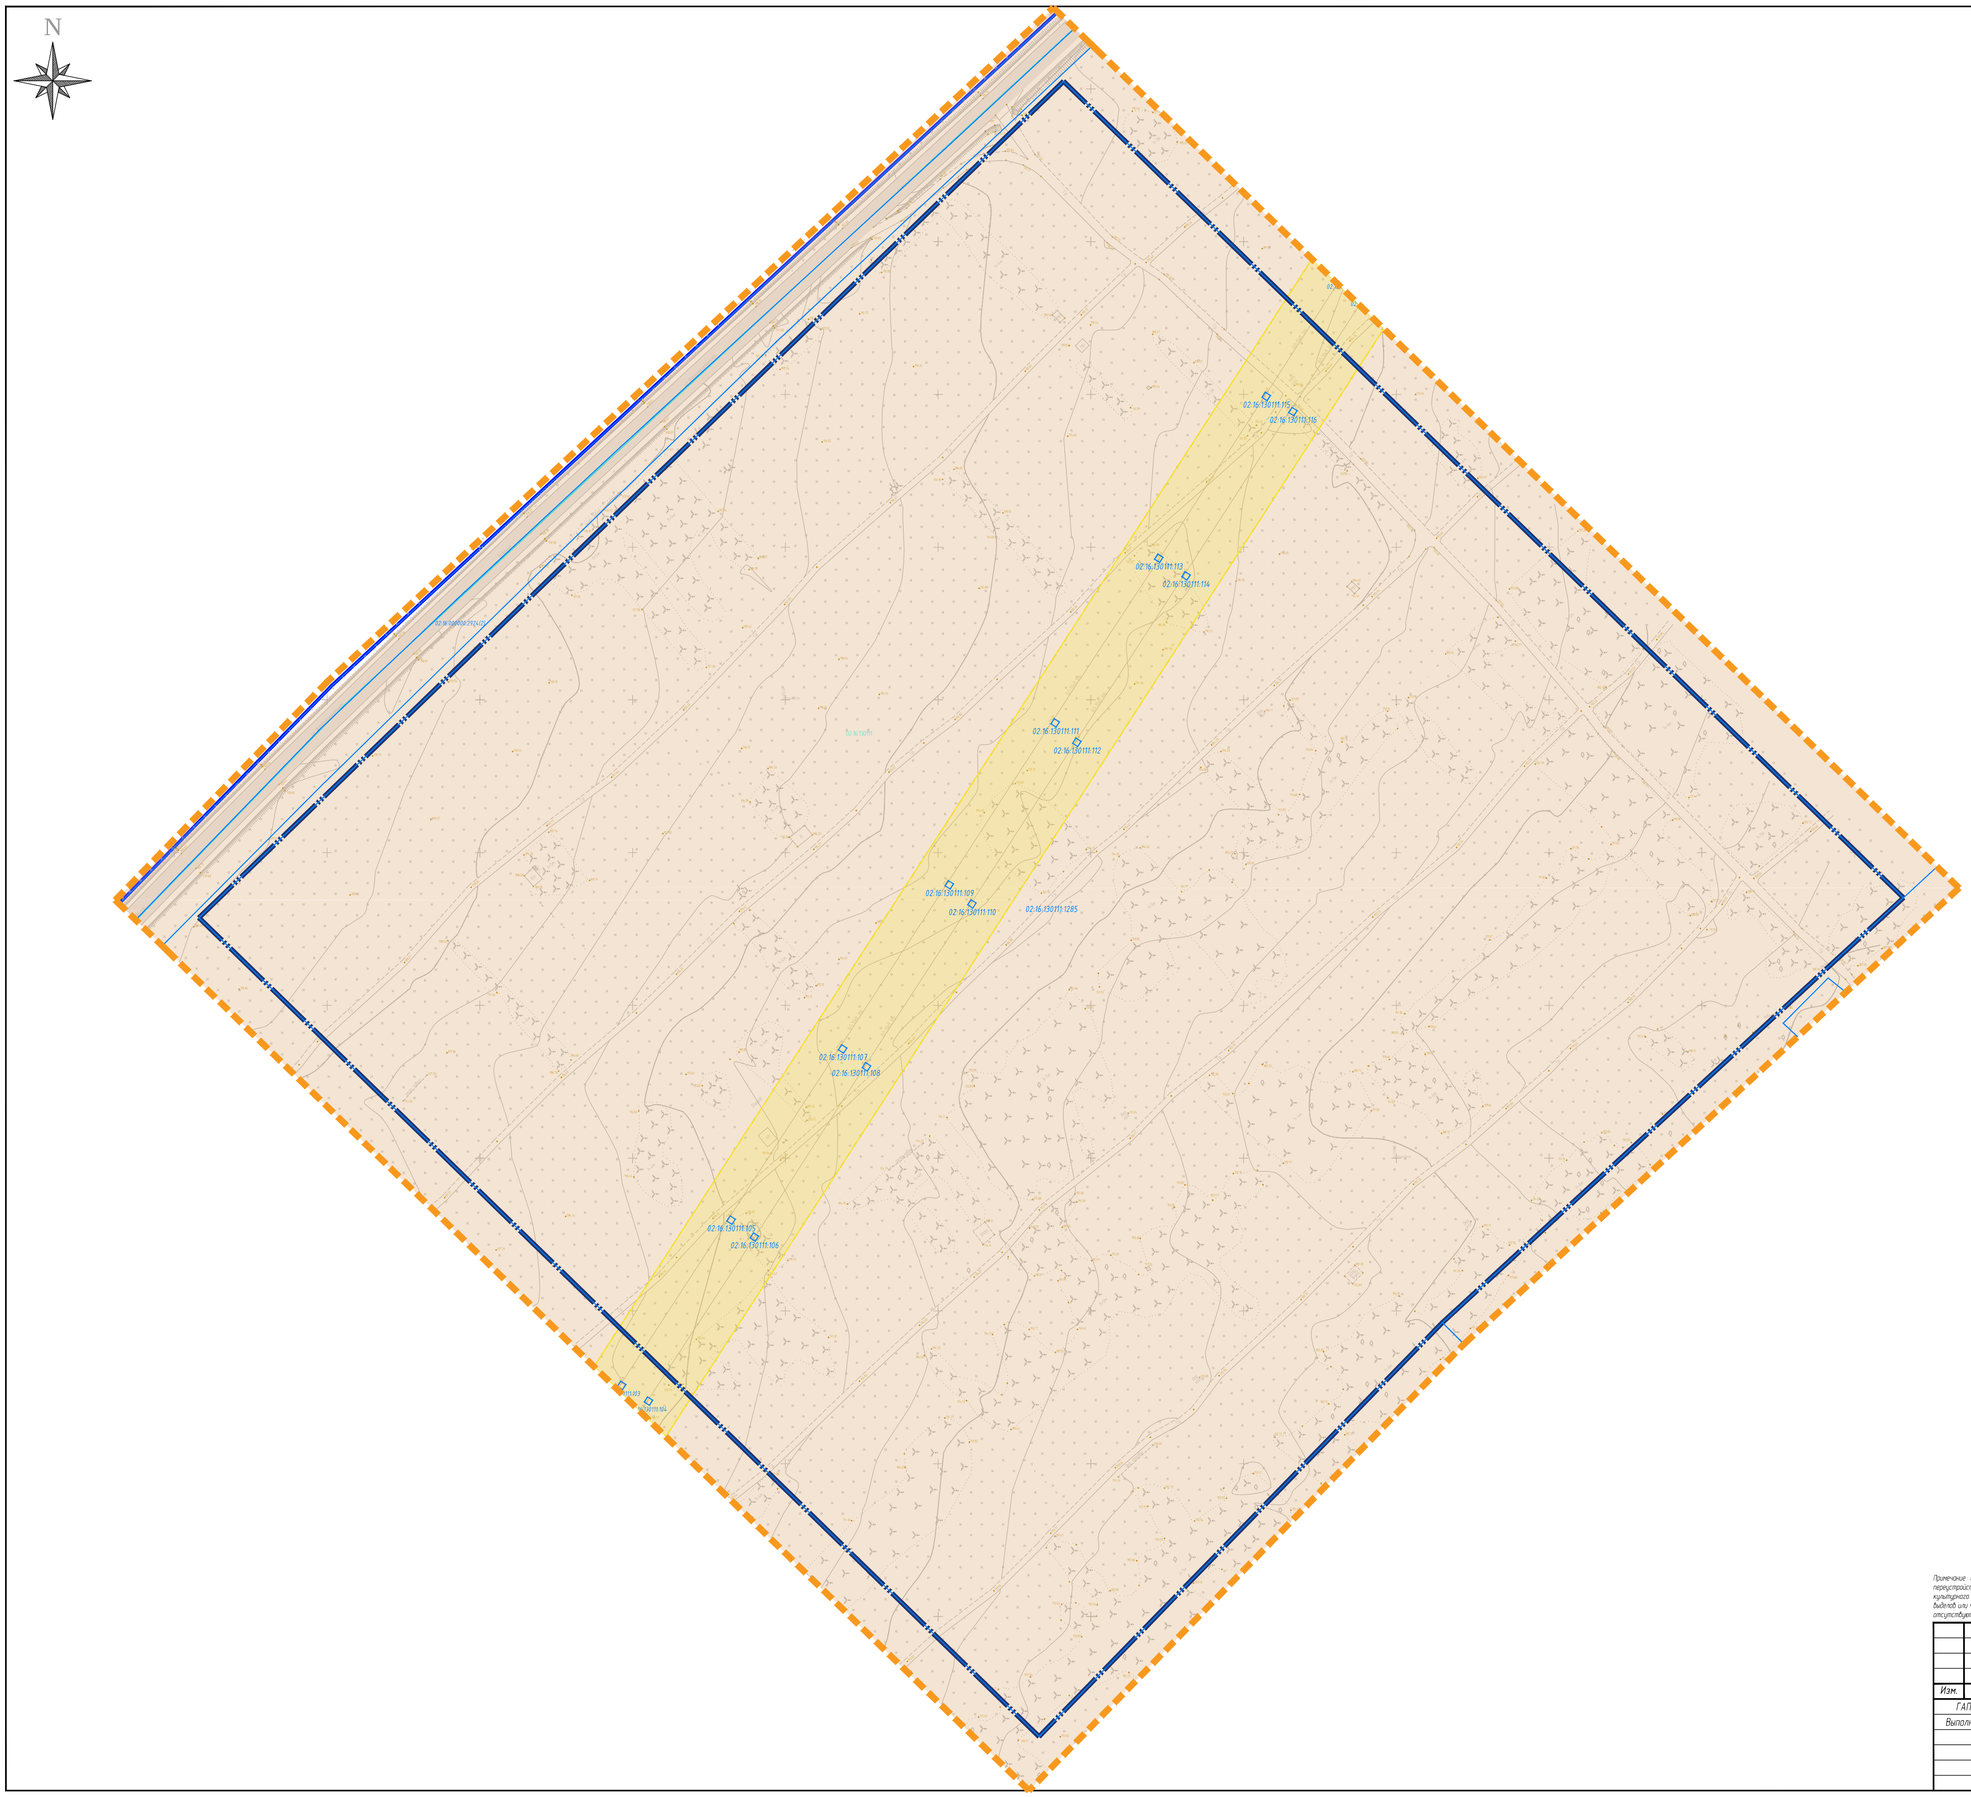

Условные обозначения:

- граница проектирования
- границы планируемого элемента планировочной структуры
- границы существующих земельных участков, учтенные в ЕГРН
- автомобильная дорога (асфальт)
- автомобильная дорога (щебень, грунт)
- граница населенного пункта
- существующие электрические сети
- объекты, подлежащие сносу

Категории земель

- земли населенных пунктов

Границы зон с особыми условиями использования территории (ЗОУИТ)

- охранная зона электрических сетей

Примечание: демонтаж ЛЭП 6кВ-10кВ в настоящем проекте не предусматривается. Осуществление демонтажа и переустройства ЛЭП запланировано в 2019-2020. Особо охраняемые природные территории, территории объектов культурного наследия, границы лесничеств, лесопарков, участковых лесничеств, лесных кварталов, лесотаксационных выделов или частей лесотаксационных выделов в границах рассматриваемого элемента планировочной структуры отсутствуют.

Изм.	Кол.	Лист	N°док.	Подпись	Дата	64-8401-ПМТ-ОБО
						Документация по планировке территории (проект планировки территории и проекта межевания территории) в границе земельного участка с кадастровым номером 02:16:130111:1285 с. Буздяк сельского поселения Буздякский сельсовет муниципального района Буздякский район Республики Башкортостан
ГАП		Сливаев А.С.				Проект межевания территории. Материалы по обоснованию
Выполнил		Макеев А.А.				

Стадия	Лист	Листов
П	4	6

Чертеж межевания в составе материалов по обоснованию проекта межевания территории М1:1000

ООО «Юникс»