


# Проект планировки сквера

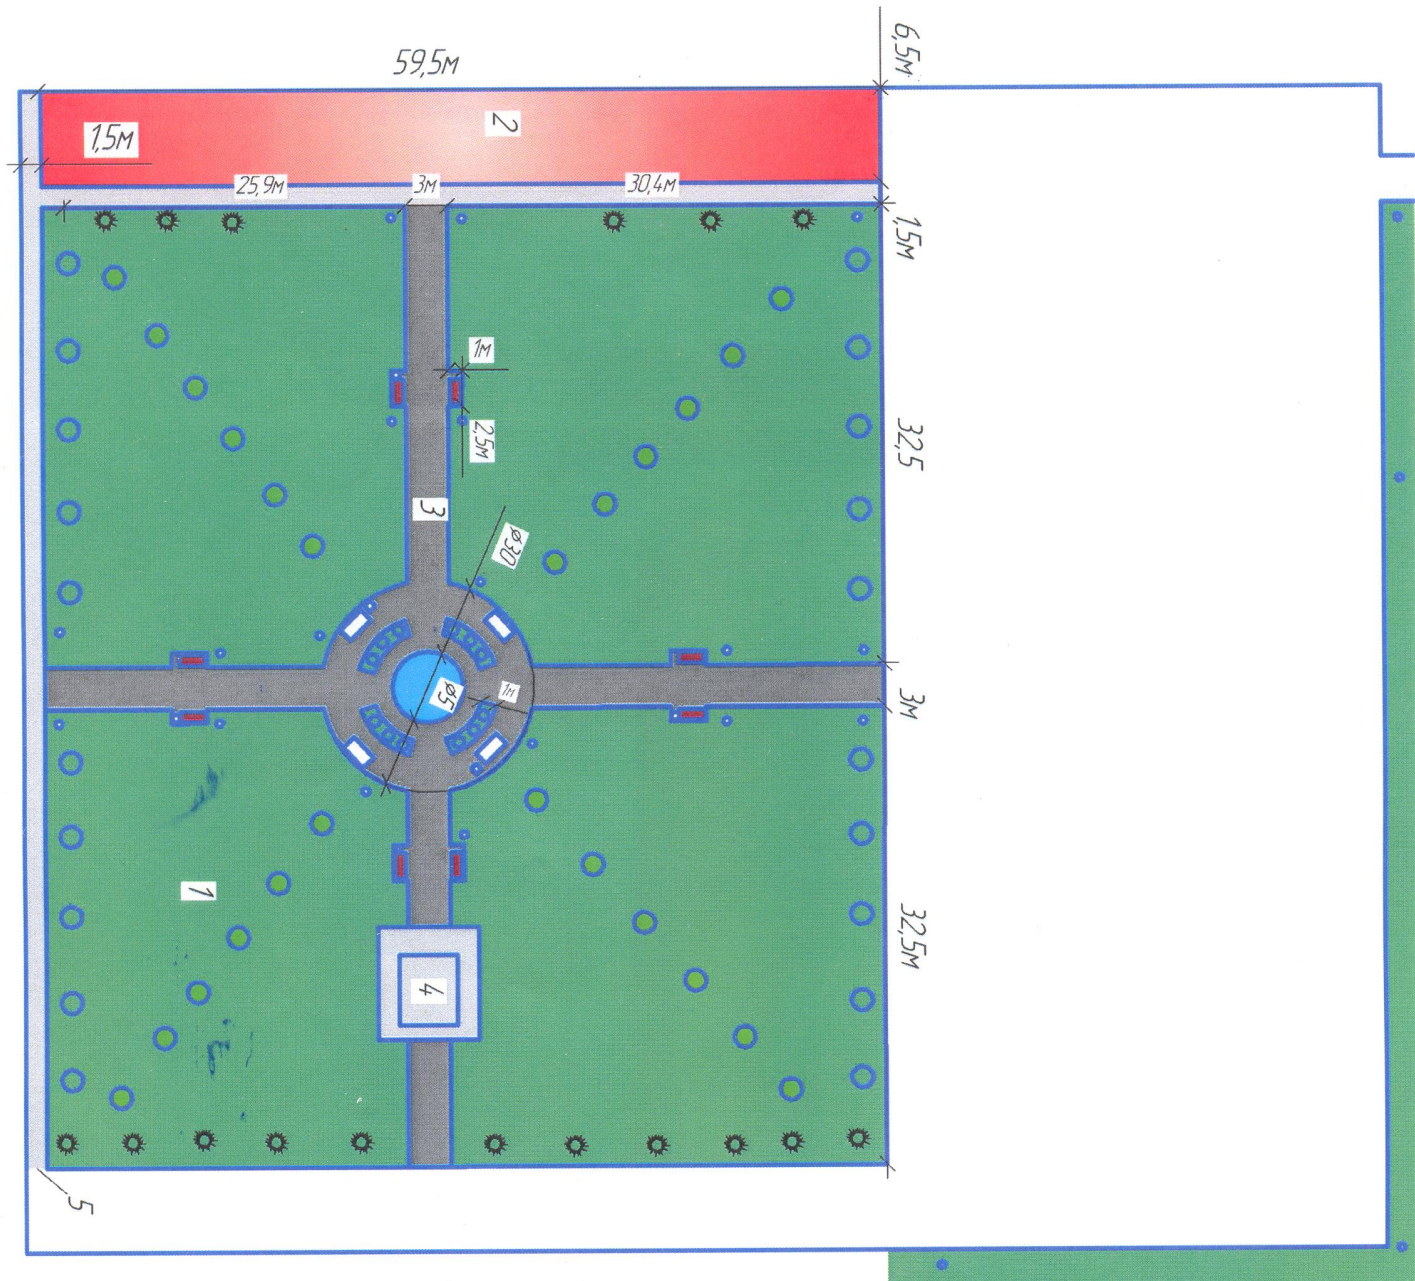

Создано:  
 Глава СП БУЗДЯКСКИЙ СЕЛЬСОВЕТ МР БУЗДЯКСКИЙ РАЙОН РБ  
 А.А. Нузатов

Утвержден: Промокодом №10 от 22.11.19г.  
директором компании



## Условные обозначения:

- Деревя пестролистный
- Ель сущ.
- Туя
- Скамейка
- Урна
- Опоры освещения
- 1 Газон
- 2 Цветник
- 3 Брусчатка
- 4 Памятник В.И. Ленину
- 5 Асфальтовое покрытие