

ПРОТОКОЛ

заседания общественной комиссии по вопросам подготовки и реализации муниципальной программы «Формирование современной городской среды в с. Буздяк сельского поселения Буздякский сельсовет муниципального района Буздякский район Республики Башкортостан на 2019-2024 гды» на 2020 год.

с. Буздяк

2 марта 2020 г.

Присутствовали:

Председатель общественной комиссии
Низамов Артур Азатович

- глава сельского поселения, Депутат
Совета сельского поселения Буздякский
сельсовет;

Заместитель председателя общественной комиссии:

Каюмова Ильзида Хамбаловна

- заместитель главы сельского
поселения Буздякский сельсовет;

Члены общественной комиссии:

Гареева Лира Раисовна

- исполн.секретарь местного отделения
ВПП «Единая Россия»;

Шарипова Гульчачак Миргалимовна

- Главный архитектор - начальник МБУ
«Отдел архитектуры и
градостроительства муниципального
района Буздякский район Республики
Башкортостан»;

Амирова Ирина Фидаиловна

заведующий сектором жизнеобеспечения,
строительства и жилья администрации
МР;

Хусаинов Расим Ильбарисович

- депутат Совета сельского поселения
Буздякский сельсовет, избирательный
округ №1, член партии «Единая
Россия»;

Ахтямов Василь Фанузович

- депутат Совета сельского поселения
Буздякский сельсовет, избирательный
округ №2;

Фаттахов Ильшат Мунирович

- директор ООО «Башкирская
экологическая коммунальная
компания»;

Низамиева Светлана Радифовна

- Главный специалист по
муниципальному и жилищному
контролю, экологии и ЖКХ МБУ
«Отдел архитектуры и
градостроительства муниципального
района Буздякский район РБ»;

Ханнанов Артур Сагидуллович
Сыртланов Вадим Вагизович

Галикеев Асгат Анасович

Валеев Ильшат Вилевич

Дистанов Руслан Рафаилович

Секретарь общественной комиссии:
Загретдинова Светлана Альбиртовна

- директор ООО «Премиум»;
- Начальник ГИБДД ОМВД России по Буздякскому району, капитан полиции;
- Председатель общества инвалидов по Буздякскому району;
- Врио начальника Давлекановского межрайонного ОНД и ПР, начальник внутренней службы;
Главный специалист по гражданской обороне и чрезвычайным ситуациям;
специалист сельского поселения Буздякский сельсовет.

Повестка дня:

1. Внесение изменений в дизайн - проект благоустройства общественной территории – Парка отдыха и спорта с. Буздяк Буздякского района РБ, включенной в муниципальную программу «Формирование современной городской среды в с. Буздяк сельского поселения Буздякский сельсовет муниципального района Буздякский район Республики Башкортостан на 2019-2024 годы» на 2020 год;

2. Утверждение измененного дизайн - проекта по благоустройству общественной территории - Парка отдыха и спорта с. Буздяк Буздякского района РБ, включенной в муниципальную программу «Формирование современной городской среды в с. Буздяк сельского поселения Буздякский сельсовет муниципального района Буздякский район Республики Башкортостан на 2019-2024 годы» на 2020 год.

По первому вопросу повестки дня:

Выступила Низамиева С.Р. - Главный специалист по муниципальному и жилищному контролю, экологии и ЖКХ МБУ «Отдел архитектуры и градостроительства муниципального района Буздякский район РБ»:

В рамках программы «Формирование современной городской среды в с. Буздяк сельского поселения Буздякский сельсовет муниципального района Буздякский район Республики Башкортостан на 2019-2024 годы» в 2020 году планируется благоустройство Парка отдыха и спорта с. Буздяк Буздякского района РБ. В связи с Федеральным проектом «Спорт - норма жизни» Министерство спорта РФ передает площадки ГТО в село Буздяк для повышения доступности услуг в сфере физической культуры и спорта, предоставляемых населению, и стимулирование физкультурно-спортивной работы по месту жительства и трудовой деятельности, предлагаю внести изменения в дизайн-проект с устройством бетонной площадки размером 15м*21м под оборудования на территории парка отдыха и спорта.

Голосовали:

«За» - 12 голосов;
«Воздержались» - 0 голосов;
«против» - 0 голосов.

Решение комиссии:

Данное предложение о внесении изменения в дизайн-проект с устройством бетонной площадки размером 15м*21м под спортивные оборудования на территории парка отдыха и спорта было поддержано всеми членами общественной комиссии.

По второму вопросу повестки дня:

Выступил Шарипова Г.М. - Главный архитектор - начальник МБУ «Отдел архитектуры и градостроительства муниципального района Буздякский район Республики Башкортостан»:

Утвердить дизайн-проект с включением устройства бетонной площадки размером 15м*21м под спортивные оборудования на территории парка отдыха и спорта по благоустройству общественной территории включенной в муниципальную программу «Формирование современной городской среды в с. Буздяк сельского поселения Буздякский сельсовет муниципального района Буздякский район Республики Башкортостан на 2019-2024 годы» на 2020 год.

Голосовали:


«За» - 12 голосов;
«Воздержались» - 0 голосов;
«против» - 0 голосов.

Решение комиссии:

Общественная комиссия рассмотрела представленный дизайн-проект с изменениями по благоустройству Парка отдыха и спорта с.Буздяк Буздякского района РБ и утвердила представленный дизайн проект и следующие виды работ: устройство бетонного основания размером 15м*21м под спортивные оборудования

Приложение: Согласованный дизайн – проект благоустройства дворовой территорий МКД на 1 листе.

Председатель комиссии:

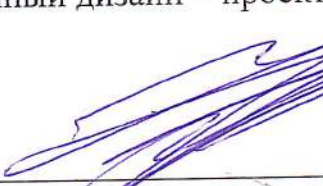

Низамов А.А.


Заместитель




Каюмова И.Х.

председателя комиссии:

Члены Комиссии:



Гареева Л.Р.

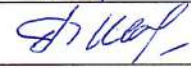


Шарипова Г.М.





Амирова И.Ф.




Хусаинов Р.И.




Ахтямов В.Ф.

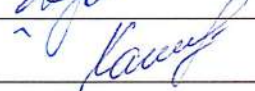

Фаттахов И.Щ.

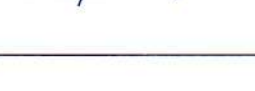

Низамиева С.Р.

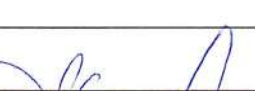

Ханнанов А.С.



Сыртланов В.В.



Галикеев А.А.



Валеев И.В.



Дистанов Р.Р.



Загретдинова С.А.

секретарь комиссии

Парк отдыха и спорта с. Бүздяк Бүздякского района РБ

Согласовано:

Зам. главы Администрации на вопросам жизнеобеспечения, строительства, архитектуры, промышленности, ЖКХ, транспорта и связи
[Подпись]
 Саифуллин


Зам. главы Администрации МР Бүздякский район РБ по социальной и кадровой политике
[Подпись]
 Г.Р. Гадрәфиҡаба

Главный архитектор – начальник МБУ "Отдел архитектуры и градостроительства" МР Бүздякский район РБ
[Подпись]
 Г.М. Шарипова

Главный специалист сельсовет МР Бүздякский район РБ
 А.А. Низамов

Директор МАOU "Центр дополнительного образования "Олимп"
 В.И. Амиров

Главный специалист по делам молодежи, физической культуре и туризму
 Администрации МР Бүздякский район РБ
 Р.Р. Алимджанов

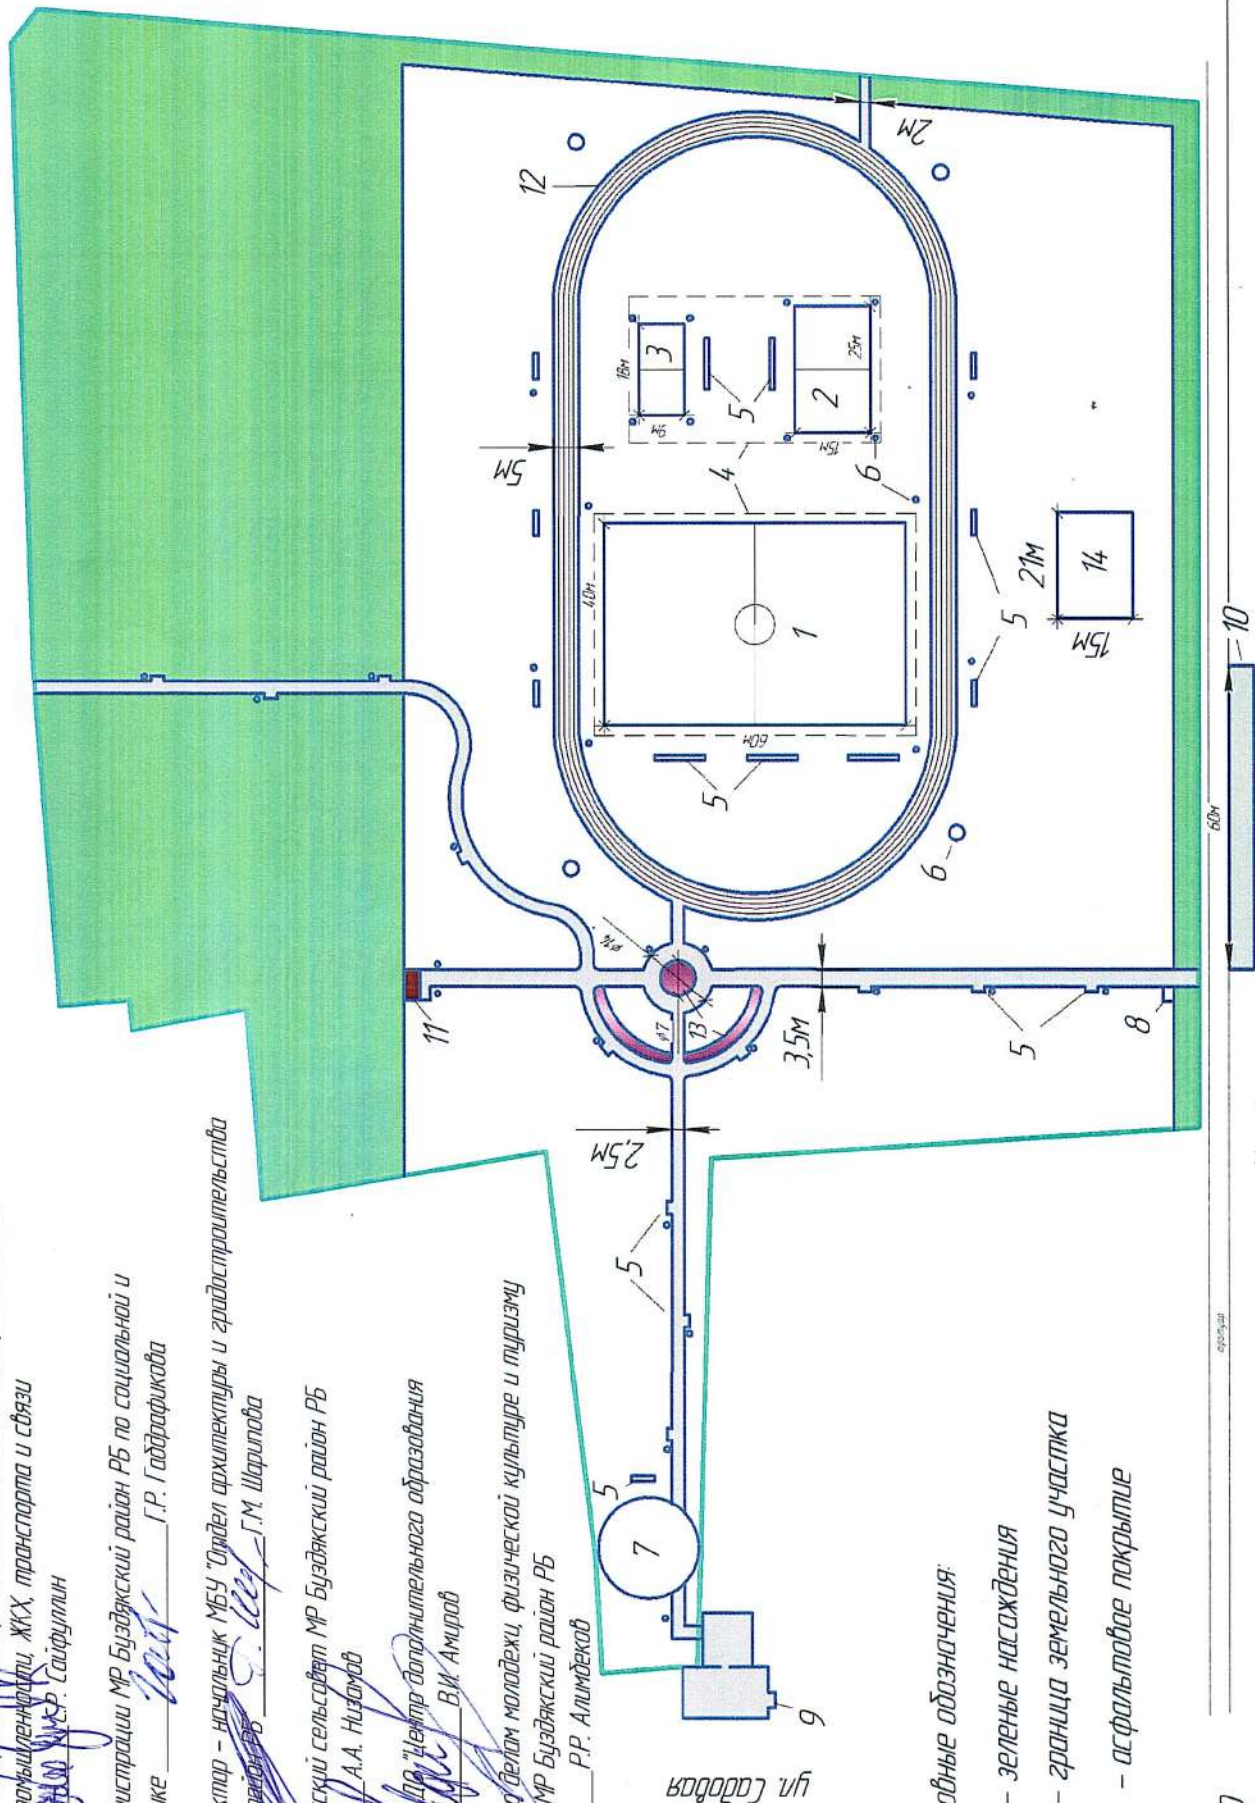

Условные обозначения:

- зеленые насаждения
- граница земельного участка
- асфальтовое покрытие

М 1:100

ул. Кирова